


## MATEN IN HET WERK TE CONTROLEREN

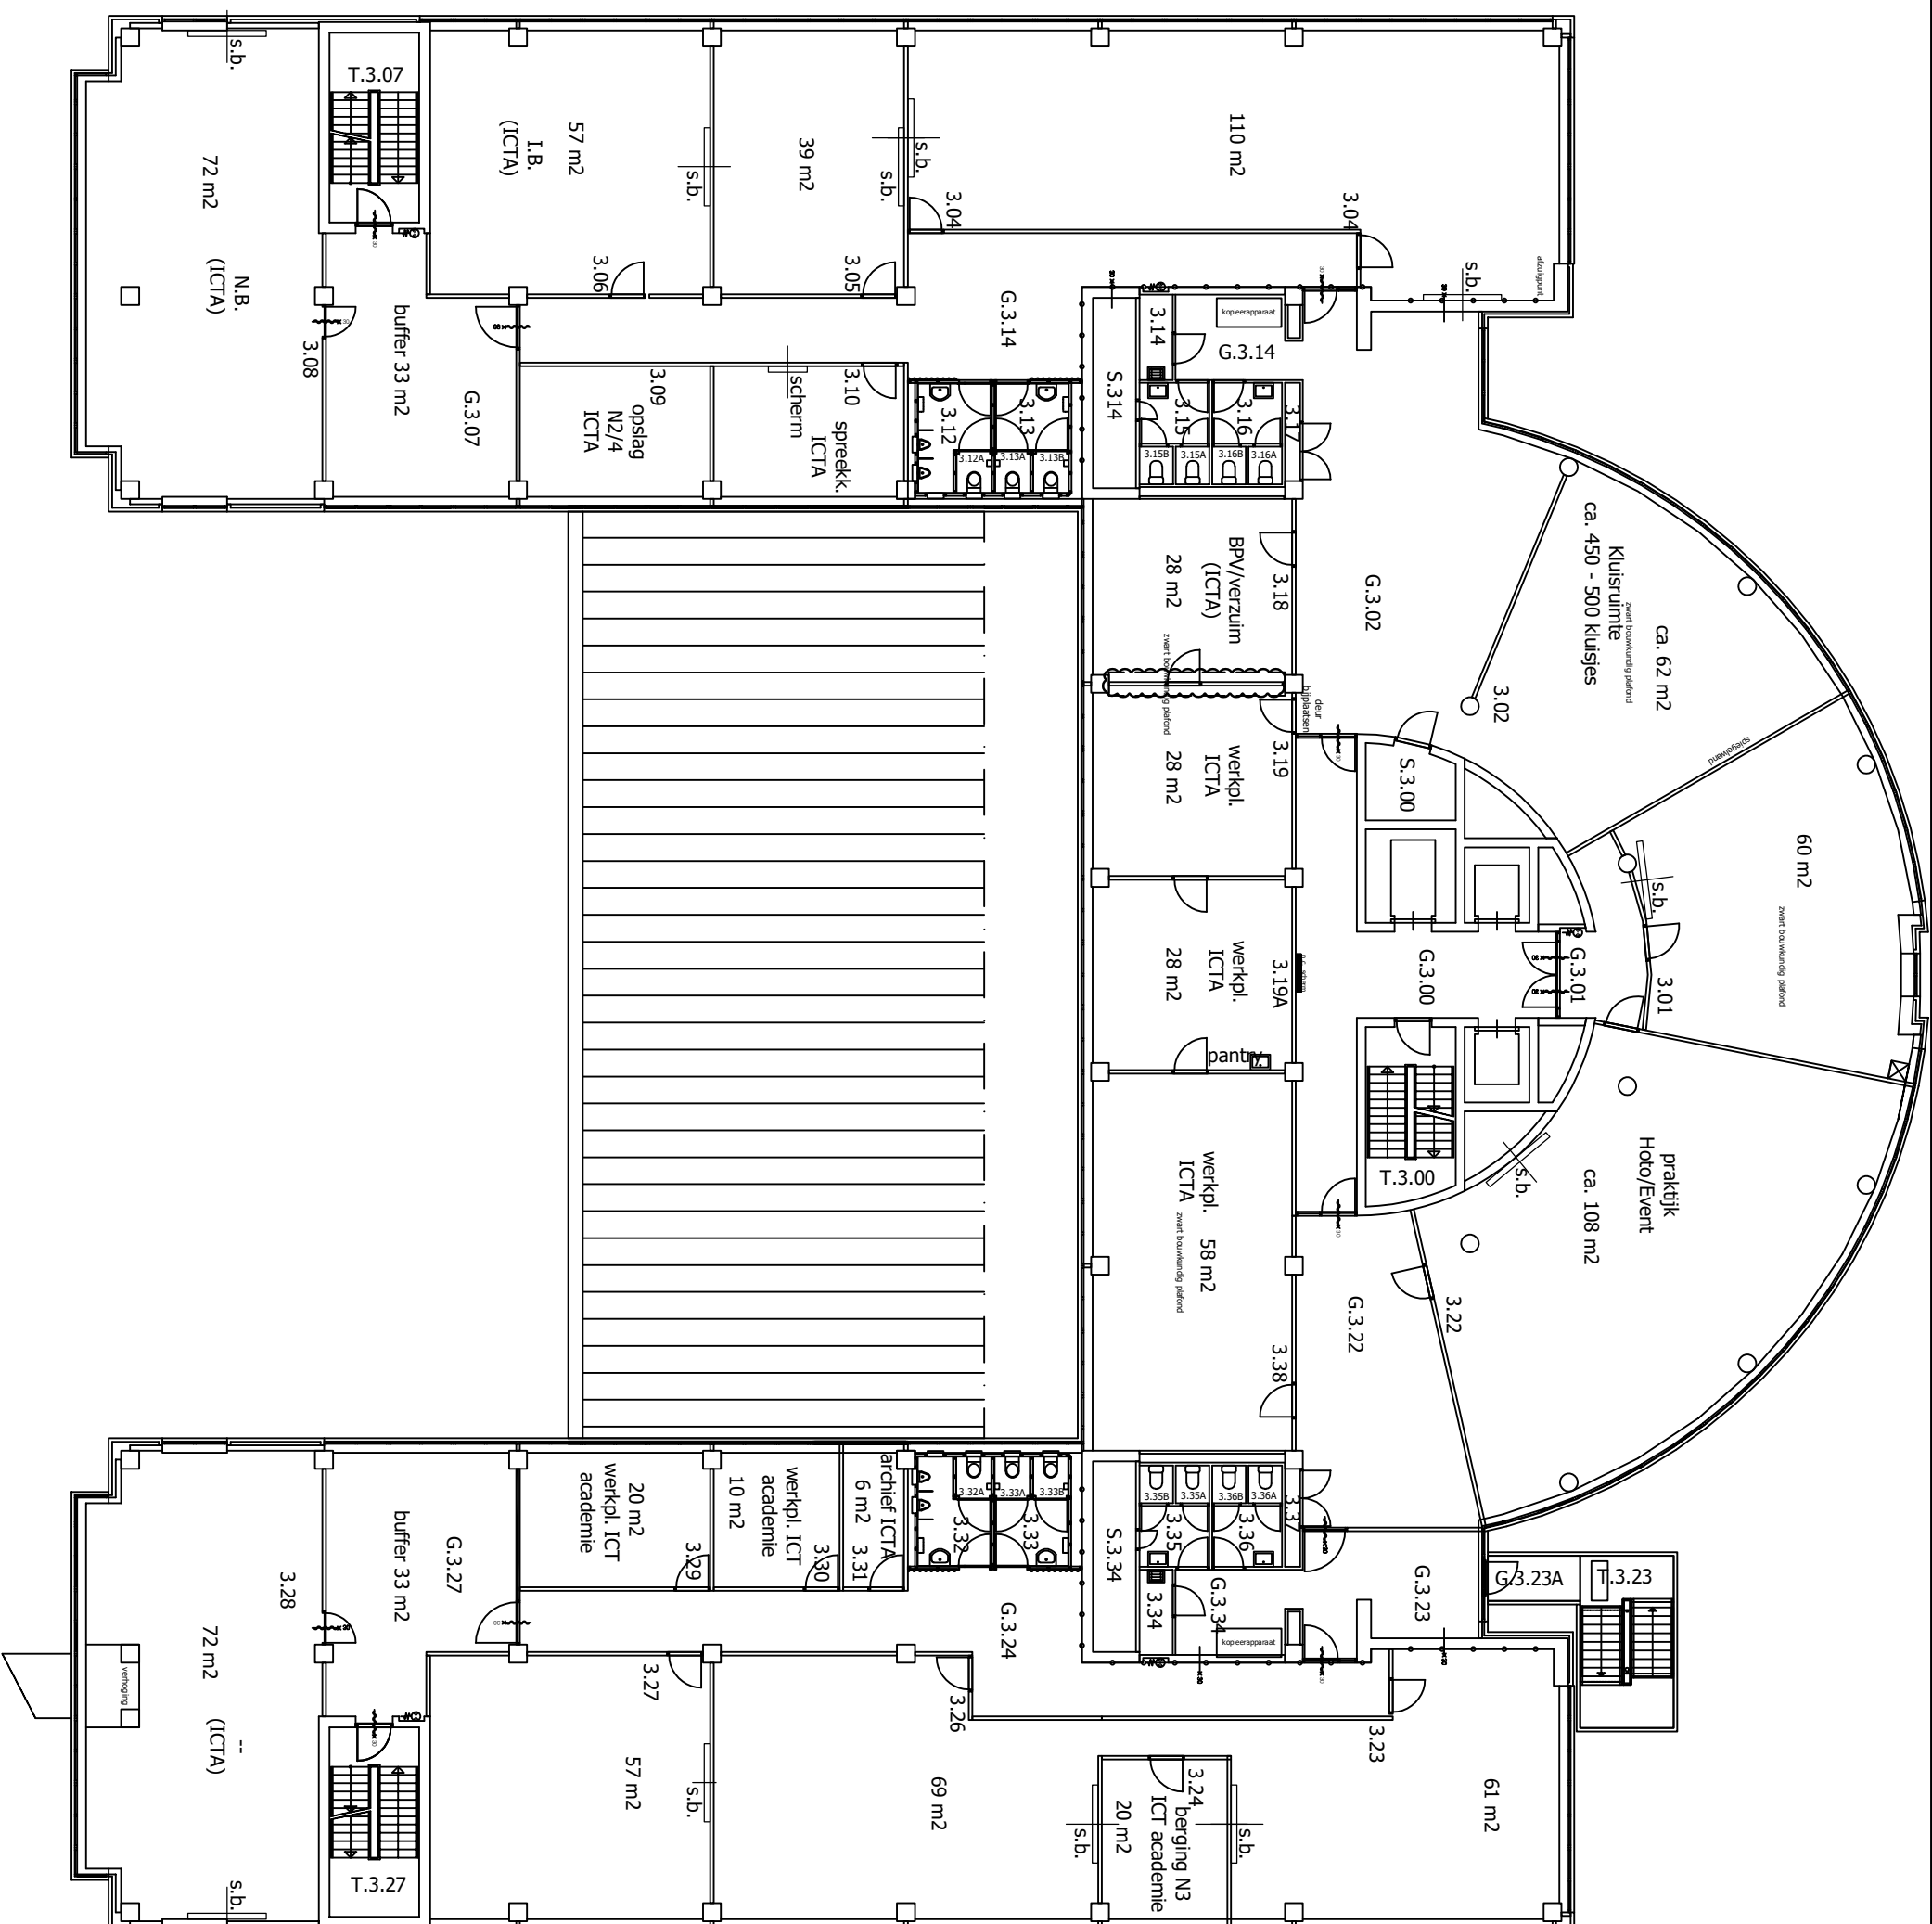

TE PLAATSSEN 1521 m2 bvo

MBO  
UTRECHT

Columblaan 540, Utrecht, Postbus 7031, 3502 KA Utrecht  
tel: 030 261 52 85, fax: 030 261 51 40, [www.mboutrecht.nl](http://www.mboutrecht.nl)

**Project:**  
Daltonlaan 300  
Utrecht

**Onderdeel:**  
plattgrond 3e verdieping  
nieuwe toestand

Datum	19-02-2019	A	----	F
Gekend:		B	----	G
Snel:	1:100	C		H
Formaat:	A1	D		I
Faser:	b.t.	E		J
Projectnummer		Blaadnummer		

70513 B004